


1. SAL

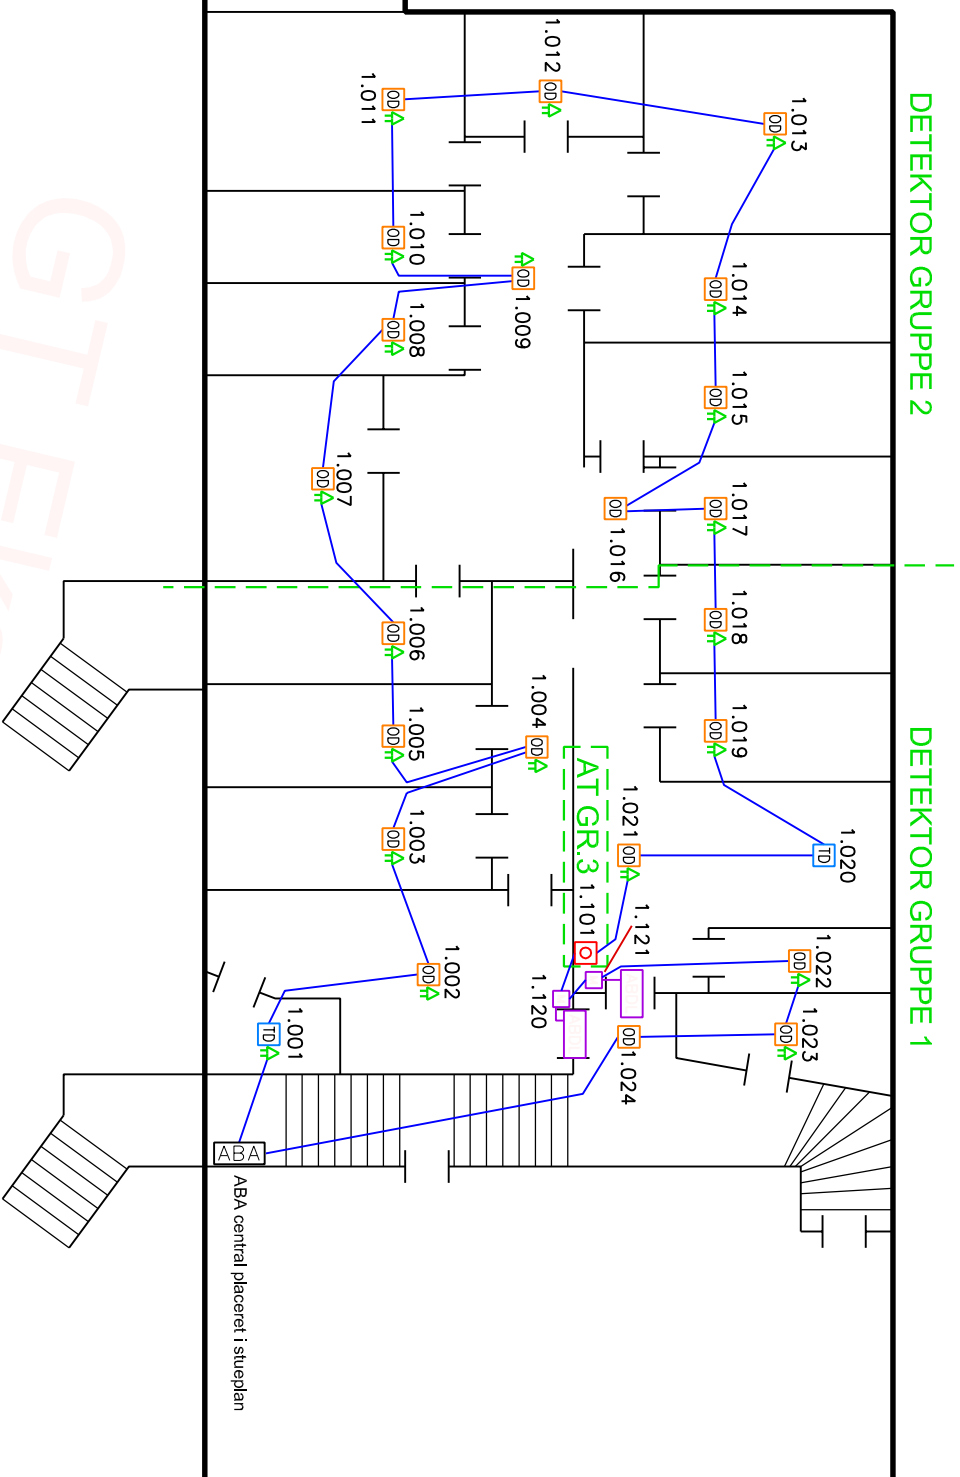

SIGNATUR FORKLARING

- ABA central
- Optisk/Røgdetektor
- Termodetektor
- Detektor med lyd giver
- Alarmtryk
- Sløjfe/kabel 1 for ABA
- Automatisk branddørs-lukning
- Kabel for ABDL
- Modul for ABDL
- Gruppenopdeling

NUMMER FORKLARING

- X-xxx Sløjfe nr.
- xxx Detektor nr.



Emne:	ABA- OG VARSLINGSANLÆG, 1. SAL				LOGO
	EKSEMPEL - Gyldenholm Tegnestue FUGLEBAKKEVEJ 88 1., 2000 FREDERIKSBERG				
Rettel	XX/NG				
Dato	01.12.2015				
Dato:	01.03.2013	Tegnet af:	Gyldenholm	Mål:	
				Sider:	1 af 1
				Tegn.nr.:	Projek - Eksempel