










1. SAL

SIGNATURFORKLARING

-  HER STAR DU
-  NØDDUDGANG
-  FLUGTVEJ
-  FLUGTRETNING
-  SAMLINGS PLADS
-  SLANGEVINDE
-  ALARMTRYK
-  KLOKKE

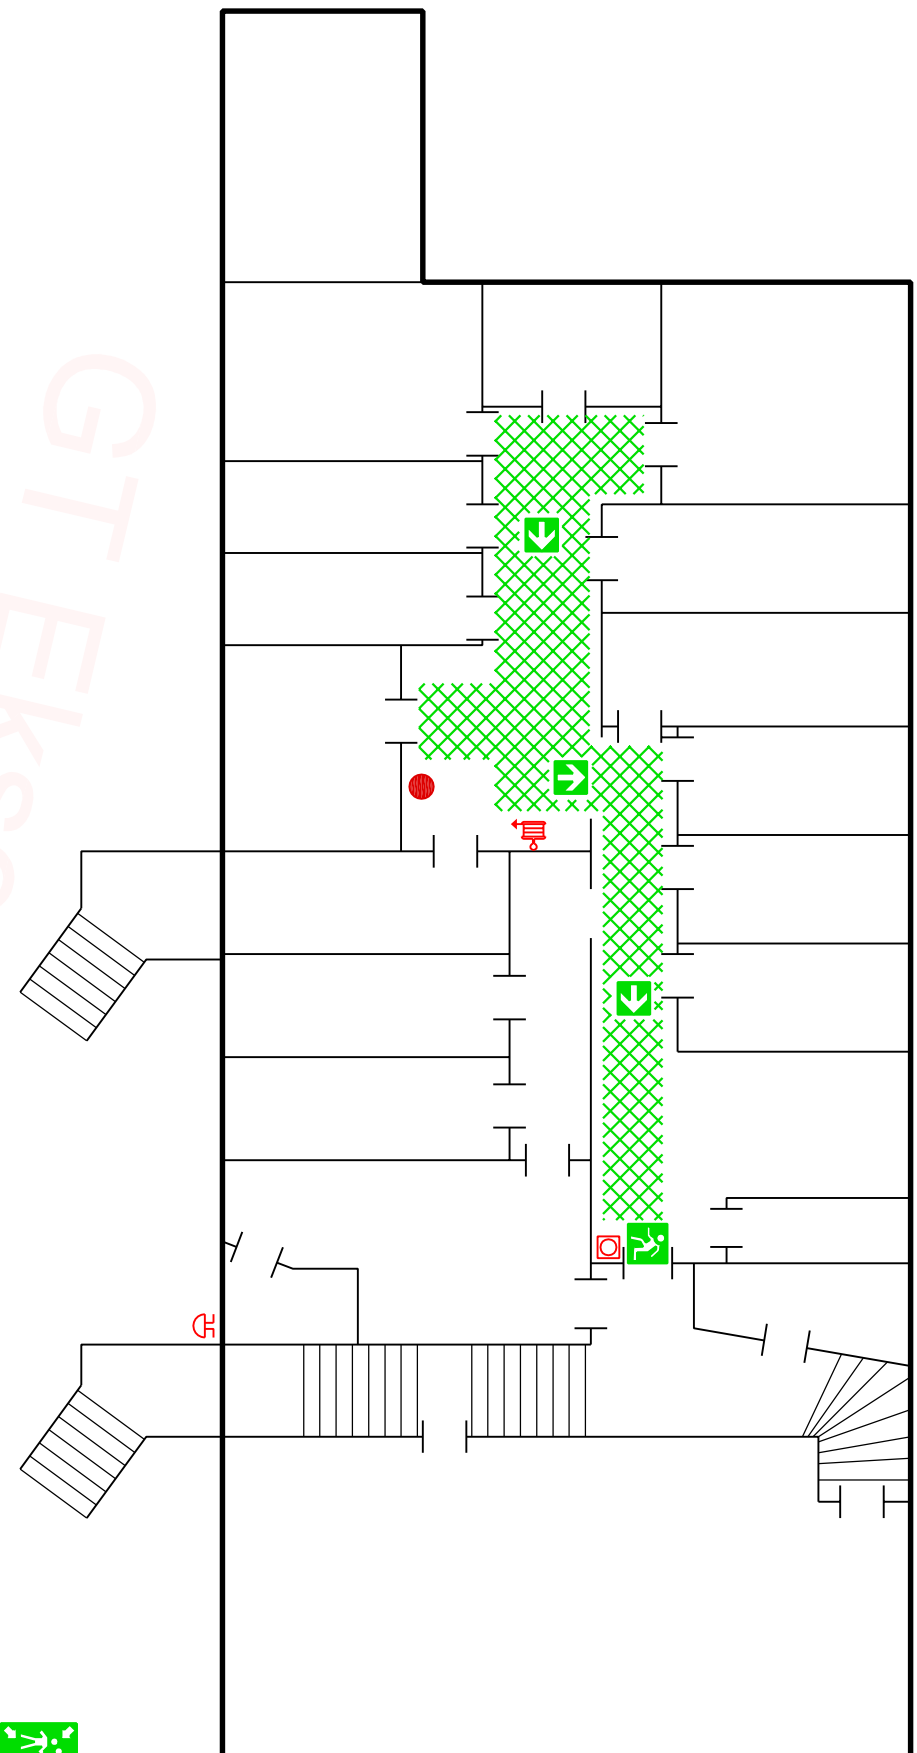


FLUGTVEJSPLAN 1. SAL

FUGLEBAKKEVEJ 88, 1.
2000 FREDERIKSBERG

MAX. PERSONBELASTNING: 50 PERSONER

MÅL 1:100

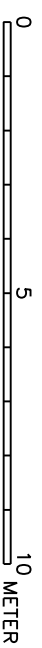

DATO: 01.03.2013

Gydenholm